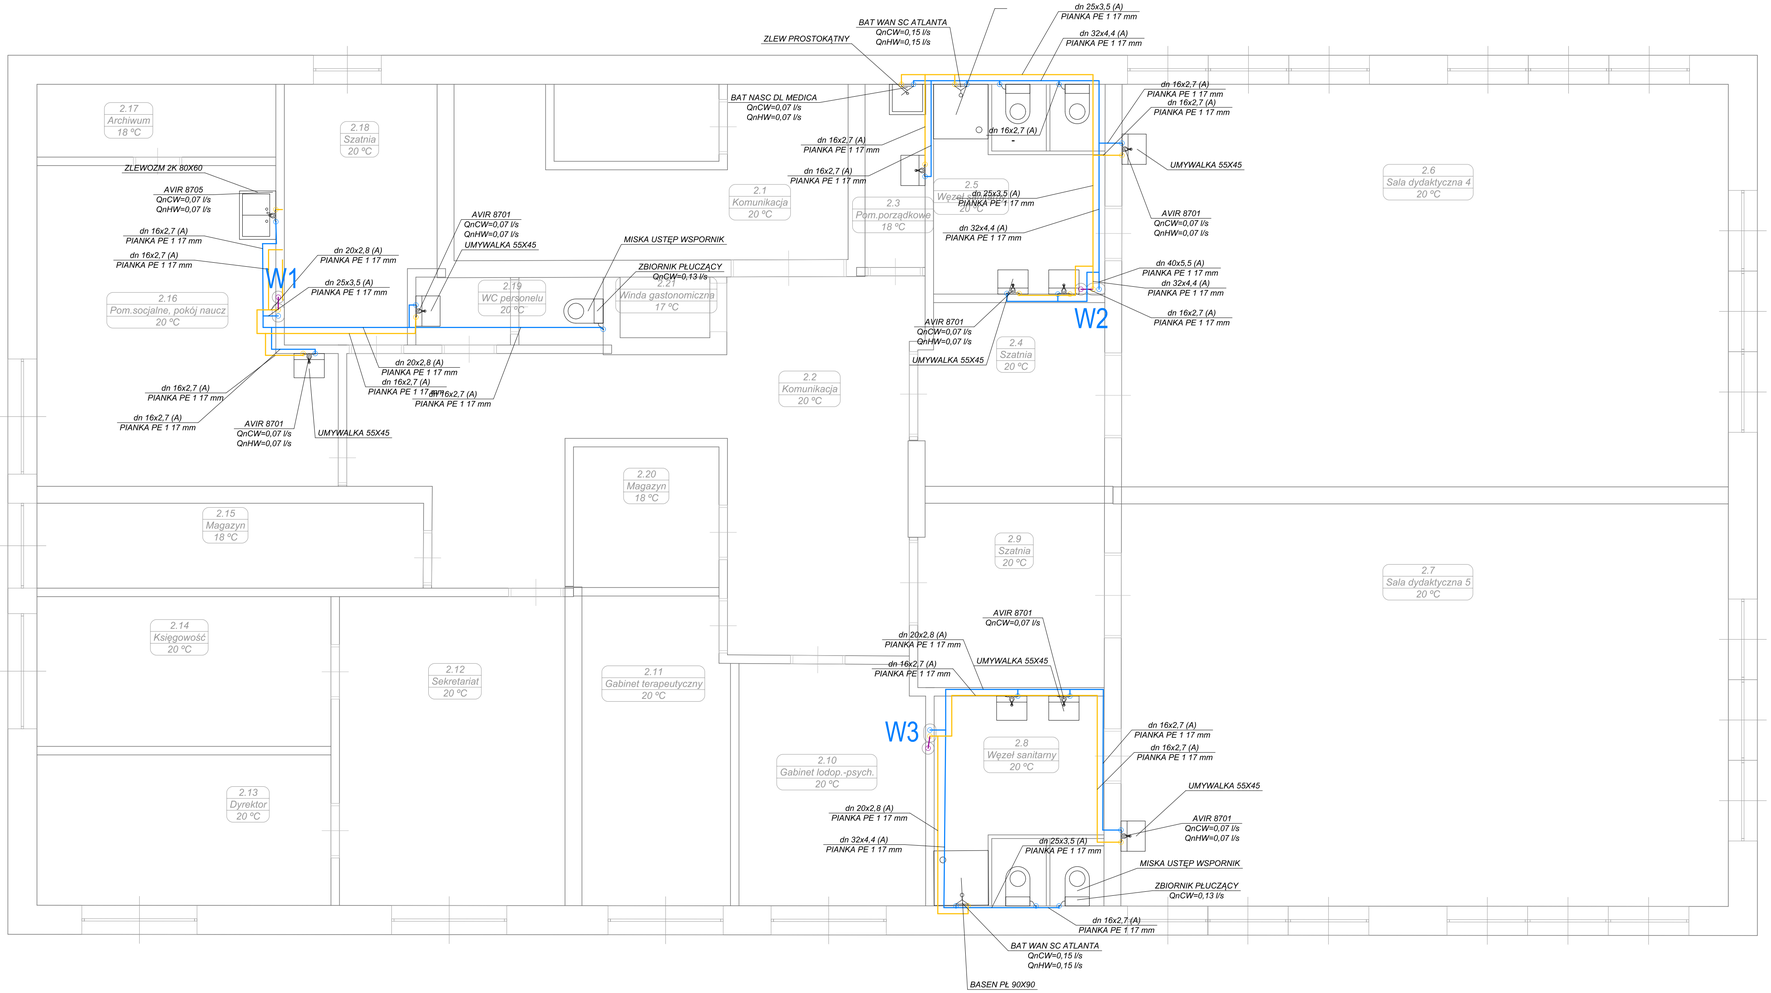

LEGENDA

- Przewód wody zimnej
- Przewód wody ciepłej
- Przewód wody cyrkulacyjnej
- Przewód (A) PP PN16
- W1 Pion wody zimnej, ciepłej i cyrkulacji

UWAGA: Rysunek został wygenerowany w programie Audytor SET
z elementami koniecznymi do wykonania obliczeń.
Program nie uzwględnia ścian oraz elementów wychodzących poza obręb budynku.

BOKRA - BUD
Spółka z ograniczoną odpowiedzialnością Sp.k.
ul. Kościelna 1
34-300 Żywiec
tel.602 64 94 96
e-mail:bokra-bud@o2.pl

BOKRA

NAZWA OPRACOWANIA:	**PROJEKT BUDOWLANY PRZEDSZKOLA WRAZ Z INSTALACJAMI ORAZ INFRASTRUKTURĄ TOWARZYSZĄCĄ NA DZIALCE 198/6 W ŚLEMIENIU**	
INWESTOR:	GMINA ŚLEMIEŃ	RYS. NR
ADRES:	UL. KRAKOWSKA 148 34-323 ŚLEMIEŃ	S-2
BRANŻA:	SANITARNA	SKALA 1:50
TEMAT:	INSTALACJA WODY ,RZUT PIĘTRA	DATA: VI 2021r.
PROJEKTOWAŁ :	mgr inż. Agnieszka Markowska	NR UP. MAP/0636/PBS/15
SPRAWDZIŁ :	mgr inż. Tomasz Rybarski	NR UP. SLK/3584/POOS/11