


- LEGENDA
- Przewody zasilające
 - Przewody powrotne
 - Grzejnik podłogowy
 - CP1 Pion ogrzewania podłogowego
 - Przewód (B) PE/AL/PE

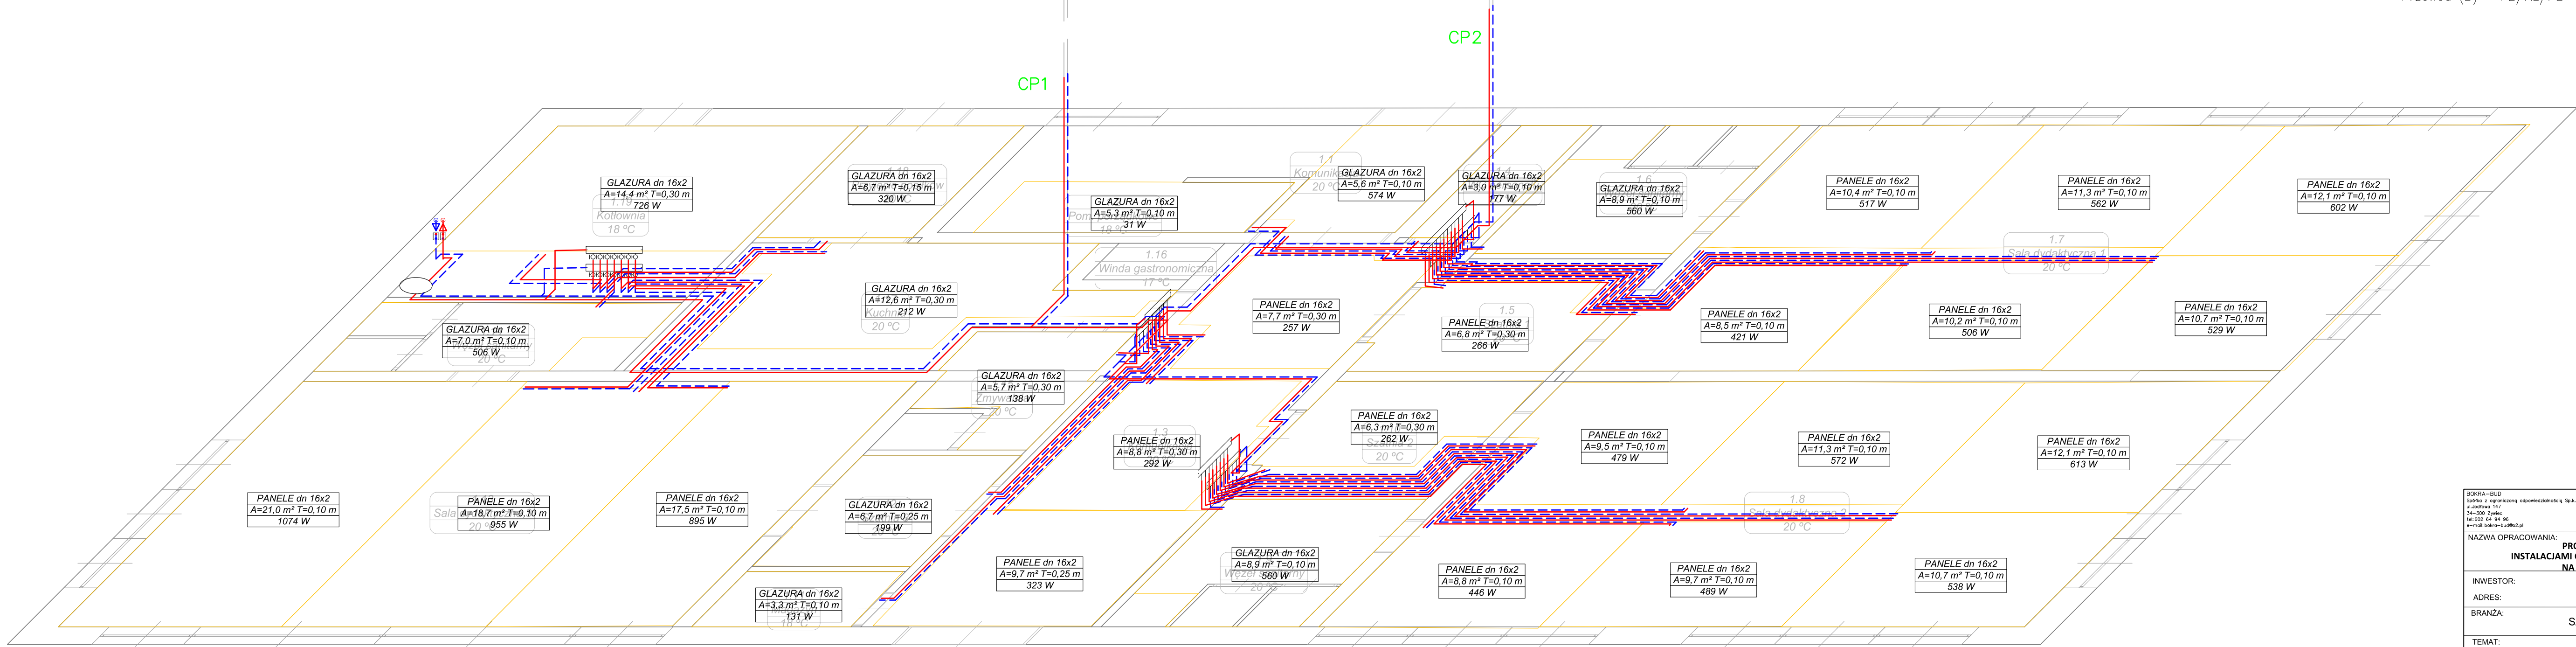

<div><div>BOKRA-BUD</div><div>Spółka z ograniczoną odpowiedzialnością Sp. z o.o.</div><div>ul. Słomiana 147</div><div>34-300 Józefów</div><div>tel. 602 84 84 88</div><div>www.bokra-bud.pl</div></div> <div><div><div></div></div><div>BOKRA</div></div>		
NAZWA OPRACOWANIA: PROJEKT BUDOWLANY PRZEDSZKOLA WRAZ Z INSTALACJAMI ORAZ INFRASTRUKTURĄ TOWARZYSZĄCĄ NA DZIAŁCE 198/6 W ŚLEMIENIU		
INWESTOR:	GMINA ŚLEMIEN	RYS. NR
ADRES:	UL. KRAKOWSKA 148	S-9
BRANZA:	SANITARNA	SKALA
TEMAT:	AKSONOMETRIA CENTRALNEGO OGRZEWANIA	1:50
PROJEKTOWAŁ:	mgr inż. Agnieszka Markowska	DATA:
SPRAWDZIŁ:	mgr inż. Tomasz Rybarski	VI 2021r.
		NR UP. MAP/0636/PBS/15
		NR UP. SLK/3584/POOS/11